


RELEVU MANSARDA 2

Scara: 1:100

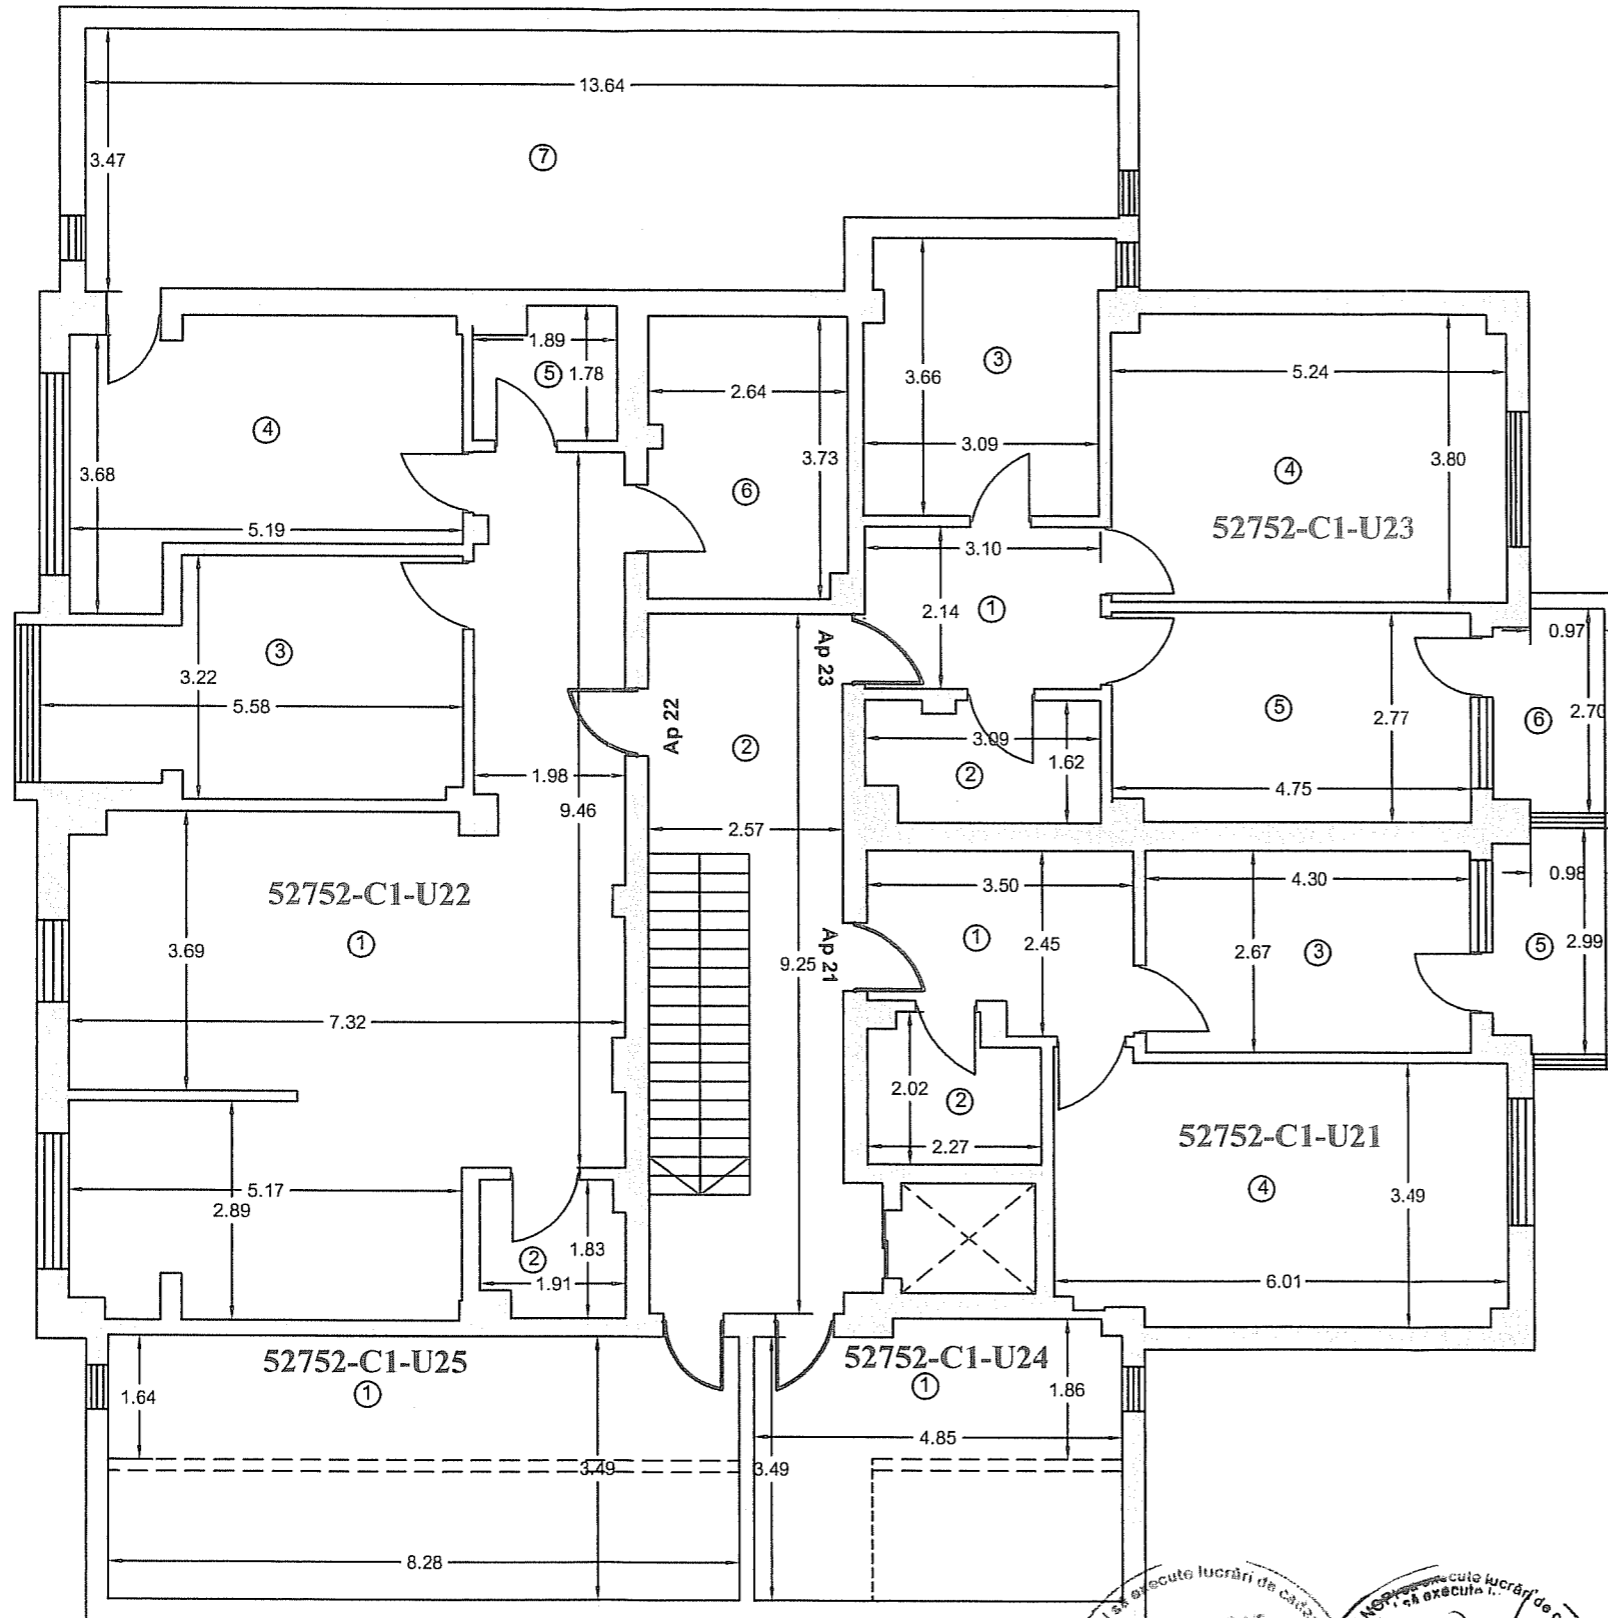

Nr. Cadastral	Suprafata [mp]	Adresa imobilului	
52752	200,56	Mun Suceava, str. Ilie Ilascu, nr. 29, bl. D7, sc A, jud Suceava	
CF col.	52752- C1	UAT	Suceava
Cod unitate individuala	52752-C1-U21	CF ind.	52752-C1-U21
	52752-C1-U22		52752-C1-U22
	52752-C1-U23		52752-C1-U23
	52752-C1-U24		52752-C1-U24
	52752-C1-U25		52752-C1-U25

Nr. incapere	Denumire incapere	Suprafata Utila	Activ
1	Hol	7,72	52752 - C1 - U21 (ap. 21)
2	Baie	4,12	
3	Dormitor	11,48	
4	Camera de zi + Bucatarie	20,81	
Suprafata Utila		44,13	
5	Balcon	4,20	52752 - C1 - U22 (ap. 22)
Suprafata Totala		48,33	
1	Hol + Bucatarie + Camera de zi	52,88	52752 - C1 - U23 (ap. 23)
2	Baie	3,27	
3	Dormitor	15,72	
4	Dormitor	16,34	
5	Baie	3,09	
6	Baie	9,73	
Suprafata Utila		101,03	52752 - C1 - U24
7	Pod	43,38	
Suprafata Totala		144,41	52752 - C1 - U25
1	Hol	6,63	
2	Baie	4,72	
3	Bucatarie	11,27	
4	Camera de zi	19,75	
5	Dormitor	13,03	
Suprafata Utila		55,40	52752 - C1 - U24
6	Balcon	3,73	
Suprafata Totala		59,13	52752 - C1 - U25
1	Spatiu depozitare 1	17,62	
Suprafata Totala		17,62	52752 - C1 - U25
1	Spatiu depozitare 2	28,90	
Suprafata Totala		28,90	52752 - C1 - U25
2	Hol Casa Scarii + Lift	27,29	

Suprafata Totala Utila = 200,56 mp
Suprafata Totala = 281,55 mp

Executant:	Data:
SC WARESO PROD SRL Intocmit: Dr. Ing. Miron Emil, Ing. Asaftei Sinziana	27,02,2019
Receptionat:	Data:

CERTIFICAT DE AUTORIZARE
Seria RO-B - J. Nr. 0482
S.C. WARESO PROD S.R.L.

CERTIFICAT DE AUTORIZARE
Seria RO-B - F. Nr. 1554/2013
Miron Emilian
Categorie A

11/02/2019
Oficiul de Cadastru și Publicitate Imobiliară Suceava
Munte și prenume: BIRSAN OVIDIU
Funcția: CONSILIER II